

ΕΦΗΜΕΡΙΣ ΤΗΣ ΚΥΒΕΡΝΗΣΕΩΣ
ΤΗΣ ΕΛΛΗΝΙΚΗΣ ΔΗΜΟΚΡΑΤΙΑΣ

ΕΝ ΑΘΗΝΑΙΣ ΤΗ 8 ΦΕΒΡΟΥΑΡΙΟΥ 1982 | ΤΕΥΧΟΣ ΤΕΤΑΡΤΟΝ | ΑΡΙΘΜΟΣ ΦΥΛΛΟΥ 82

ΠΕΡΙΕΧΟΜΕΝΑ

ΑΠΑΛΛΟΤΡΙΩΣΕΙΣ

ΑΠΟΦΑΣΕΙΣ

Ἀριθ. Β. 2117/3707 (1)

Ἀναγκαστική ἀπαλλοτρίωση στήν περιοχή τοῦ Νομοῦ Αἰτωλοακαρνανίας, γιά τήν κατασκευή τῆς μόνιμης ὁδοῦ προσπέλασης τοῦ ὑδροηλεκτρικοῦ ἔργου Αὐλακίου, ὑπέρ καί μέ δαπάνη τῆς ΔΕΗ.

ΟΙ ΥΠΟΥΡΓΟΙ
ΟΙΚΟΝΟΜΙΚΩΝ
ΚΑΙ ΒΙΟΜΗΧΑΝΙΑΣ ΚΑΙ ΕΝΕΡΓΕΙΑΣ

Ἔχοντας ὑπόψη:

1. Τίς διατάξεις τοῦ Ν. Δ/τος 797/71 «περί ἀναγκαστικῶν ἀπαλλοτριώσεων» σέ συνδυασμό μέ τίς διατάξεις τοῦ Β. Δ/τος 139/1971 «περί τῆς ἁρμοδιότητος τῶν νομαρχῶν πρός κήρυξιν ἀναγκαστικῶν τινῶν ἀπαλλοτριώσεων».

2. Τίς διατάξεις τοῦ ἄρθρου 4 παρ. 2, τοῦ Νόμου ἀριθ. 1468/1950 «περί ἱδρύσεως Δημοσίας Ἐπιχειρήσεως Ἠλεκτρισμοῦ», ὅπως ἔχει τροποποιηθεῖ καί συμπληρωθεῖ μεταγενέστερα, δυνάμει τοῦ Α.Ν. ἀριθ. 1672/1951, πού κυρώθηκε μέ τό Νόμο ἀριθ. 2113/1952.

3. Τίς διατάξεις τοῦ ἄρθρου 9, τοῦ Α.Ν. ἀριθ. 1566/50 «περί κυρώσεως τῆς μετά τοῦ οἴκου «EBASCO» συναφθείσης τήν 20ήν Ἰουλίου 1950 συμβάσεως κλπ.», ὅπως ἔχουν κυρωθεῖ, τροποποιηθεῖ καί συμπληρωθεῖ μέ τό Νόμο ἀριθ. 1633/1951.

4. Τήν ἀπόφαση τοῦ Διοικητικοῦ Συμβουλίου τῆς Δημοσίας Ἐπιχειρήσεως Ἠλεκτρισμοῦ ἀριθ. 146 (Συνεδρίαση τῆς ἀριθ. 10/26.6.81), ἀποφασίζουμε:

Κηρύσσουμε τήν ἀναγκαστική ἀπαλλοτρίωση, λόγῳ δημόσιας ὠφέλειας καί εἰδικότερα γιά τήν κατασκευή τῆς μόνιμης ὁδοῦ προσπέλασης τοῦ Ὑδροηλεκτρικοῦ Ἔργου Αὐλακίου, ἔκτασης συνολικοῦ ἐμβαδοῦ 94.887μ² μέ τά συστατικά καί παραρτήματά της πού βρίσκεται στίς κτημ. περιοχές τῶν Κοινοτήτων Ἐμπεσοῦ, Περδικακίου καί Βρουβιανῶν τοῦ Ν. Αἰτωλοακαρνανίας καί ἀποτελεῖται ἀπό πέντε τμήματα:

α) Τμῆμα ἀπό χωριό Ἔμπεσό πρός χωριό Περδικάκι, ἔκτασης ἐμβαδοῦ 31.330 Μ² πού φαίνεται στό ἀριθ. 419—18—175/5.5.81 κτηματολογικό διάγραμμα καί στόν ἀριθ. 419—18—176/5.5.81 κτηματολογικό πίνακα (τεύχη Α' καί Β').

β) Τμῆμα ἀπό χωριό Περδικάκι πρός χωριό Βρουβιανά, ἔκτασης ἐμβαδοῦ 6.110 Μ² πού φαίνεται στό ἀριθ. 419—18—188/5.5.81 κτηματολογικό διάγραμμα καί στόν ἀριθ. 419—18—189/5.5.81 κτηματολογικό πίνακα (τεύχη Α' καί Β').

γ) Τμήμα ἀπὸ χωριὸ Βρφιδιανὰ πρὸς χωριὸ Αὐλάκι, ἐκτάσεως ἐμβαδοῦ 147 Μ² ποὺ φαίνεται στὸ ἀριθ. 419—18—118/8.12.80 κτηματολογικὸ διάγραμμα καὶ στὸν ἀριθ. 419—18—119/8.12.80 κτηματολογικὸ πίνακα (τεῦχος Α').

δ) Τμῆμα ἀπὸ χωριὸ Αὐλάκι πρὸς στέψη φράγματος, ἐκτάσεως ἐμβαδοῦ 40.540 Μ² ποὺ φαίνεται στὸ ἀριθ. 419—18—110/8.12.80 κτηματολογικὸ διάγραμμα καὶ στὸν ἀριθ. 419—18—111/8.12.80 κτηματολογικὸ πίνακα (τεῦχος Α').

ε) Τμῆμα ἀπὸ διασταύρωση πρὸς Σταθμό, ἔκτασης ἐμβαδοῦ 16.760 Μ² ποὺ φαίνεται στὸ ἀριθ. 419—18—167/8.12.80 κτηματολογικὸ διάγραμμα καὶ στὸν ἀριθ. 419—18—168/8.12.80 κτηματολογικὸ πίνακα (τεῦχος Α').

Τὰ ἀνωτέρω κτηματολογικὰ διαγράμματα καὶ πίνακες ἔχουν συνταχθεῖ ἀπὸ τὴ ΔΕΗ καὶ ἔχουν θεωρηθεῖ ἀπὸ τὸ Δ/ντὴ τοῦ Ὑπουργείου Βιομηχανίας καὶ Ἐνεργείας Ι. Μπέη στὶς 29.6.81.

Στὴν ἔκταση ποὺ ἀπαλλοτριώνεται προβάλλουν δικαιώματα κυριότητας οἱ 1) Κώστης Γεώργιος Βασιλ.. 2) Ζάγκας Γεώργιος Ἀθαν. κλπ.

Ἡ ἀπαλλοτρίωση κηρύσσεται ὑπὲρ τῆς Δημοσίας Ἐπιχειρήσεως Ἠλεκτρισμοῦ καὶ μὲ δαπάνη της.

Ἡ ἀπόφαση αὐτὴ νὰ δημοσιευθεῖ στὴν Ἐφημερίδα τῆς Κυβέρνησης.

Ἀθῆναι, 14 Δεκεμβρίου 1981

ΟΙ ΥΠΟΥΡΓΟΙ

ΟΙΚΟΝΟΜΙΚΩΝ	ΒΙΟΜΗΧΑΝΙΑΣ ΚΑΙ ΕΝΕΡΓΕΙΑΣ
ΕΜΜΑΝΟΥΗΛ ΔΡΕΤΤΑΚΗΣ	**ΑΝΑΣΤΑΣΙΟΣ ΠΕΠΟΝΗΣ**

Ἀριθ. 1735 (2)

Κήρυξη ὡς ἀναδασωτέας ἐκτάσεως 27.500,000 στρεμμάτων, στὴ θέση Χελωνόραχη, Ἀγγινάρα, Βαρικά, Μαύρη λίμνα, Πισωλούρια, Μακρὴ ράχη, Τοπόλι, Κούπενα, Σμερτίδια, Μουτζούρι Λέκκες Κοιν. Χριστιάνων Ἁγία Βαρβάρα, Κερασούλα, Ἅγ. Γεώργιος, Κουτσουρούπα Κοιν. Μάλης, Καλαμάκι, Ἀμπέλια Καζάνια, Ἅγ. Γεώργιος Κοιν. Πλάτης, Προφ. Ἠλίας, Ἅγ. Χριστόφορος, Γουρνοσπηλιά, Μώραινα, Ἀγγινάρα, Κουντρὶ Δήμου Φιλιατρῶν, Εὐαγγελίστρια, Ἀλωνάκι, Χρυσοβίτσα Κοινότητας Βάλτας Νομοῦ Μεσσηνίας.

Ο ΝΟΜΑΡΧΗΣ ΜΕΣΣΗΝΙΑΣ

Ἔχοντες ὑπόψη:

1. Τὶς περὶ διοικητικῆς ἀποκεντρώσεως διατάξεις.
2. Τὶς διατάξεις τοῦ Ν. 998/79 «περὶ προστασίας δασῶν καὶ δασικῶν ἐν γένει ἐκτάσεων τῆς Χώρας» καὶ συγκεκριμένα: α) τοῦ ἄρθρου 41 παρ. 1, ε) τοῦ ἄρθρου 38 παρ. 1.
3. Τὶς δ/γὲς τοῦ Ὑπουργείου Γεωργίας: α) 160417/1180/8.7.80, ε) 182447/3049/24.9.80.
4. Τὴ 3345/27.10.81 πρόταση τοῦ Δασαρχείου Κυπαρισσίας περὶ κηρύξεως ἀναδασωτέας τῆς ἀναφερομένης στὸ θέμα ἐκτάσεως, ἀποφασίζουμε:

Κηρύσσουμε ἀναδασωτέα, μὲ σκοπὸ τὴν προστασία γιὰ τὴν ἐπαναδημιουργία τῆς δασικῆς βλαστήσεως ποὺ καταστράφηκε ἀπὸ πυρκαϊὰ τὴν 3.8.1981 τὴ δημόσια δασικὴ ἔκταση 27.500,000 στρεμμάτων ποὺ βρίσκεται στὴ θέση Χελωνόραχη, Ἀγγινάρα, Βαρικά, Μαύρη Λίμνα, Πισωλούρια, Μακρὴ ράχη, Τοπόλι, Κούπενα, Σμερτίδια, Μουτζούρι Λέκκες Κοιν. Χριστιάνων Ἁγ. Βαρβάρα, Κερασούλα, Ἅγ. Γεώργιος, Κουτσουρούπα Κοιν. Μάλης, Καλαμάκι, Ἀμπέλια, Καζάνια, Ἅγ. Γεώργιος Κοιν. Πλάτης, Προφ. Ἠλίας, Ἅγ. Χριστόφορος, Γουρνοσπηλιά, Μώραινα, Ἀγγινάρα, Κουντρὶ Δήμου Φιλιατρῶν, Εὐαγγελίστρια, Ἀλωνάρι, Χρυσοβίτσα Κοιν. Βάλτας ὅπως φαίνεται στὸ συνημμένο διάγραμμα, τὸ ὁποῖο ἀποτελεῖ ἀναπόσπαστο μέρος τῆς ἀποφάσεως αὐτῆς καὶ ἔχει ὅρια:

Ἀνατολικά: Κορυφογραμμὴ τοῦ δημοσίου δάσους Αἰγάλεω ἀπὸ θέσεις Ἁγ. Βαρβάρα, Ἅγ. Γεώργιος, Κουτσουρούπα, Μουτζούρι.

Δυτικά: Ἐλαιῶνες κατ. Φιλιατρῶν στὶς θέσεις Σπέντζα, Δεξαμενή, Γαλατᾶ, δρόμος Φιλιατρῶν—Χριστιάνων μέχρις Ἁγ. Χριστοφόρου, δημόσια δασ. ἔκταση στὴ θέση Κουτσοπανταξῆ ἢ Ρίζα, Ἀρμακάδια καὶ ἐλαιῶνες κατ. Φιλιατρῶν στὴν ἴδια θέση ὡς καὶ κατοίκων Φιλιατρῶν καὶ Βάλτας στὶς θέσεις Εὐαγγελίστρια, Γιέλακα, Ἀγιαννάκι, Κοκκινιὲς καὶ Σωποτό.

Βόρεια: Δημόσια δασικὴ ἔκταση στὶς θέσεις Ἁγ. Βαρβάρα, Κακογιάννη, Περδικονερίου, ἐλαιοαγροκτήματα κατ. Περδικονερίου στὶς θέσεις Κακογιάννη, Στεβενίτσα, Ἀμπέλια, ἐλαιοαγροκτήματα κατοίκων Μάλης στὴ θέση Ἀμπέλια, δρόμος Κερασούλας - Πλάτης, ἐλαιοαγροκτήματα κατοίκων Μάλης στὴ θέση Ἀμπέλια, ἀνώνυμο ρέμμα ἕως στὴ θέση Καλαμάκι, ἐλαιοαγροκτήματα κατοίκων Πλάτης στὶς θέσεις Μύλος, Γεφύρι, κατοίκων Φιλιατρῶν στὶς θέσεις Ἅγ. Γεώργιος, Καζάνια, Κουντρὶ καὶ δρόμος Φιλιατρῶν - Πλάτης.

Νότια: Ρέμμα Κόκκινα Πατερὰ (νοτίως τοῦ χωρίου Βάλτα), ἐλαιοαγροκτήματα κατ. Βάλτας στὶς θέσεις Ἅγ. Γεώργιος, Ἀλωνάκι, Χρυσοβίτσα, Λεκίτα, Εὐαγγελίστρια, ὁμοίως κατ. Φιλιατρῶν στὶς θέσεις Καστράκια, Κοκκινόβραχος, Γουρνοσπηλιά, Κολλιέϊκα, Κόκκινου, Ἅγ. Χριστόφορος, Κοροβιλέϊκα, Μονοδένδρι, Κοκκάλα, Λαγκάδα, Μώραινα, ὁμοίως κατ. Χριστιάνων καὶ Μουζακίου στὶς θέσεις Κάτω Ζαλιάρη, Ἀπάνω Ζαλιάρη, Κεντρωσιά, Μουτζούρι, ρέμμα Μουτζούρι, ἐλαιοαγροκτήματα κατ. Χριστιάνων στὴ θέση Λάκκες, δρόμος Μουζακίου—Χριστιάνων, ἐλαιοαγροκτήματα κατ. Χριστιάνων στὶς θέσεις Ρίζες, Σπαρτιές, Ἁγ. Μαρίνα, Καλὸ νεράκι, Κούπενα, Χελωνόραχη, δρόμος Χριστιάνων Κερασούλας μέχρι θέση Τρεμούλα, ἐλαιοαγροκτήματα κατ. Χριστιάνων στὶς θέσεις Τρεμούλα, Ἀγγινάρα, Μονοδένδρι, Δραμπάλα, Πετράλωνα, Πετρόραχη, Ξιφάρα, Τοπόλι, δρόμος Φιλιατρῶν—Χριστιάνων μέχρι θέση Σμερτενά, ἐλαιοαγροκτήματα κατ. Χριστιάνων στὶς θέσεις Σπαρτιά, Ξίφτερα, Κοκορεβυθιά.

Ἐξαιροῦνται τῆς ἀναδασώσεως οἱ ἐντὸς τῶν ὡς ἄνω ὁρίων περιλαμβανόμενες καθαρὰ γεωργικὲς ἐκτάσεις.

Ἡ ἀπόφαση αὐτὴ νὰ δημοσιευθεῖ στὴν Ἐφημερίδα τῆς Κυβερνήσεως.

Καλαμάτα, 11 Νοεμβρίου 1981

Ὁ Νομάρχης

ΚΥΡ. ΣΤΕΦΑΝΑΚΟΣ

ΑΠΟΣΠΑΣΜΑ ΧΑΡΤΟΥ

ΜΕ ΚΛΙΜΑΚΑ 1:50000

Ανήκει στην 17-3-1981 απόφαση του ... Μεσσηνίας

ΥΠΟΜΝΗΜΑ

= αναδασωτέα έκταση περιφερείας Δήμου Φιλιατριών ή κοινοτήτων Χριστιάνων, Πλάτης, Μάλης και Βάλτας.

Κυπαρισσία 27-10-1981

Ο Συντάκτης

Νικόλαος ...

Εγχειλάρχος ...

Ε Θ Η Κ Ε



...λονίκη 11-11-1981

Ο ... Διευθυντής

ΓΡ. ΣΤΕΦΑΝΑΚΟΣ



... 11-11-1981

Ο ... Δασών

... Ερευνητής

... Βοηθού



Κυπαρισσία 27-10-1981

Ο Δασάρχης Κυπαρισσίας

ΑΝΑΚΟΙΝΩΣΕΙΣ

'Αριθ. Φ. 913.3/44/4/4652 (3)

Γνωστοποίηση παρακατάθεσης πού έγινε γιά τήν άποζημίωση ιδιοκτητών ύστερα άπό άναγκαστική άπαλλοτρίωση γιά άκίνητα στήν περιοχή 'Αλεξανδρουπόλεως γιά στρατιωτικές άνάγκες.

Ο ΥΠΟΥΡΓΟΣ ΕΘΝΙΚΗΣ ΑΜΥΝΗΣ

Έχοντας ύπόψη:

α) Τά άρθρα 7 καί 8 τοῦ Ν.Δ. 797/71 «περί άναγκαστικών άπαλλοτριώσεων» καί β) τή Φ. 072.2/43/Β 7210/Σ. 5304/22.10.81/ΥΕΘΑ/ΓΕΕΘΑ/5ης ΜΕΟ άπόφαση Πρωθυπουργοῦ καί Ύπουργοῦ Έθνικής 'Αμύνης «περί άναθέσεως άρμοδιοτήτων εις τόν ΥΦΕΘΑ» (ΦΕΚ 663/29.10.81/ τ. Β', γνωστοποιοῦμε σέ όσους διεκδικοῦν δικαιώματα κυριότητας καθώς καί στούς τυχόν ένυπόθηκους δανειστές καί τρίτους γενικά διεκδικητές πάνω στήν έκταση 4.496 μ² πού άπαλλοτριώθηκε μέ τή Υ- 8224/Φ300/10.10.79 άπόφαση τοῦ Νομάρχη Έβρου, γιά στρατιωτικές άνάγκες, ότι ή άποζημίωση τήν όποία καθόρισε τό Μονομελές Πρωτοδικεῖο Έβρου μέ τήν 107/80 άπόφασή του γιά τά άκίνητα, όπως φαίνονται στό ύπό κλίμακα 1:1000/79 κτηματολογικό διάγραμμα καί στόν άντίστοιχο κτηματολογικό πίνακα, πού συντάχθηκε άπό τόν Έφ. 'Ανθλγό (ΜΧ) Γιώργο Συρμαλή καί θεωρήθηκε άπό τό Διοικητή ΓΥΣ έχει κατατεθεῖ στό Ταμεῖο Παρακαταθηκών καί Δανείων καί έχει έκδοθεῖ τό 650185/12. 1.1981 γραμμάτιο σύστασης παρακαταθήκης συνολικοῦ ποσοῦ δραχμών τετρακοσίων σαράντα έννιά χιλιάδων έξακοσίων δέκα (449.610).

Ή άποζημίωση αύτή θά καταβληθεῖ στούς κατά νόμο δικαιούχους.

Ή παροῦσα νά δημοσιευθεῖ στήν 'Εφημερίδα τής Κυβερνήσεως.

'Αθήναι, 28 'Ιανουαρίου 1982

Ο ΥΦΥΠΟΥΡΓΟΣ
ΓΕΩΡΓΙΟΣ ΠΕΤΣΟΣ

'Αριθ. 46604 (4)

Είδοποίηση γιά τήν παρακατάθεση άποζημιώσεως άπό άναγκαστική άπαλλοτρίωση γιά τήν βελτίωση τής 13 έπαρχιακής όδοῦ Ρέθυμνο — Άγιοι 'Απόστολοι 'Αμαρίου Ν Ρεθύμνης.

Ο ΝΟΜΑΡΧΗΣ ΡΕΘΥΜΝΗΣ

1. Σύμφωνα μέ τίς διατάξεις τών άρθρων 7 καί 8 τοῦ Ν. Δ/τος 797/71 «περί άναγκαστικών άπαλλοτριώσεων» πληροφοροῦμε όλους όσους:

α) Έχουν δικαιώματα κυριότητας ή άλλα έμπράγματα δικαιώματα στά άκίνητα πού άπαλλοτριώθηκαν μέ τήν 74969/ 1979 άπόφαση τοῦ Νομάρχη Ρεθύμνης (ΦΕΚ 67/81, τ. Δ') γιά τή βελτίωση τής άριθ. 13 έπαρχ. όδοῦ Ρέθυμνο—Άγιοι 'Απόστολοι Άμαρίου.

β) Έχουν έγγράψει ύποθήκη ή έχουν έπιβάλλει κατάσχεση ή μέ οίονδήποτε τρόπο διεκδικοῦν τά άπαλλοτριωθέντα άκίνητα ότι ή άποζημίωση πού καθόρισε τό μονομελές Πρωτοδικεῖο Ρεθύμνης μέ τήν άπόφαση 79/11.5.81 γιά όλα τά άκίνητα καί τά ύπερκείμενα αύτών, πού έμφαίνονται στό άπό 19.10.79 Κτηματολογικό διάγραμμα καί στόν σχετικό κτηματολογικό πίνακα πού συνέταξε ό άνάδοχος τοῦ έργου Γεώργιος Σχοινάς καί έθεώρησε ή άρμόδια ύπηρεσία τής 2α ΔΕΚΕ. Έχει κατατεθεῖ στό Ταμεῖο Παρακαταθηκών καί Δανείων (Γραφεῖο Παρκ/κών Ρεθύμνης) καί έχει έκδοθεῖ τό άριθ. 7501/9.11.81 γραμμάτιο συστάσεως παρακαταθήκης γιά δραχμές έξακόσιες δέκα χιλιάδες όκτακόσιες σαράντα (610.830).

2. Ή άποζημίωση αύτή είναι άποδοτέα στούς δικαιούχους πού θά άναγνωρισθοῦν σύμφωνα μέ τό Νόμο.

Ή παροῦσα άνακοίνωση νά δημοσιευθεῖ στήν 'Εφημερίδα τής Κυβερνήσεως.

Ρέθυμνο, 17 Δεκεμβρίου 1981

Ό Νομάρχης
Π. ΚΟΥΦΟΓΙΑΝΝΗΣ

ΠΟΛΕΟΔΟΜΙΑ

ΑΠΟΦΑΣΕΙΣ

'Αριθ. 28891/2377/1981 (5)

'Αναγνώριση τής ίδιωτικής όδοῦ έντός τοῦ Ο.Τ. 131, ότι προϋπάρχει τοῦ έτους 1923.

Ο ΝΟΜΑΡΧΗΣ ΑΤΙΚΗΣ
ΔΙΑΜΕΡΙΣΜΑ ΔΥΤΙΚΗΣ ΑΤΤΙΚΗΣ

Σύμφωνα μέ:

1. Τίς διατάξεις:

α) Τής παρ. 4 τοῦ άρθρου 20 τοῦ άπό 17.7.1923 Ν. Διατάγματος «περί σχεδίων πόλεων—κωμών, καί Συνοικισμών τοῦ Κράτους καί άνέγερση αύτών».

β) Τοῦ Ν. 3200/55 «περί διοικητικής άποκεντρώσεως» όπως έχει συμπληρωθεῖ καί τροποποιηθεῖ μέ τό 532/1970 Ν. Δ/γμα.

γ) Τοῦ 712/1970, Β.Δ. «περί καθορισμοῦ τών διατηρουμένων, ύπέρ τοῦ Ύπουργοῦ Δημοσίων Έργων. άρμοδιοτήτων», πού έκδόθηκε σέ έκτέλεση τοῦ 532/1970 Ν. Δ/τος, όπως αύτά τροποποιήθηκαν καί συμπληρώθηκαν μέ τά 677/ 1971 καί 198/1972 Β. Δ/τα.

2. Τίς άπό 10.12.81 αίτήσεις τών Μιχάλαρου καί Αίκατερίνης Κουρμπέτη μέ τίς όποίες ζητοῦν νά χαρακτηριστεῖ ή όδός έντός τοῦ Ο.Τ. 131 ώς προϋφισταμένη τοῦ έτους 1923 καί έχοντες ύπ' όψη τήν ύπ' άριθ. 34/1977 έγκ. κλπ. τοῦ Ύπουργείου Δημοσίων Έργων.

3. Τούς άκολούθως τίτλους ίδιοκτησίας στούς όποίους άναφέρεται ή ύπ' όψη πάροδος.

α) Τό ύπ' άριθ. 6185/20 συμβόλαιον τοῦ Συμβολαιογράφου Περ. Φιλιπποπούλου.

β) Τό ύπ' άριθ. 196/1936 συμβόλαιον τοῦ Συμβολαιογράφου Παναγ. Καράλη.

γ) Τό ύπ' άριθ. 13367/1915/συμβ. Συμβολαιογράφου Εύαγγ. Παπαλεξάνδρου.

3. Τό άπό 'Ιουνίου 1981 τοπογραφικό διάγραμμα.

5. Τήν ύπ' άριθ. 28891/2377/1981 πράξη τοῦ Νομαρχιακοῦ συμβολαίου Δημοσίων Έργων Νομαρχίας Δ/Δ.Α.

'Αναγνωρίζομεν ότι ή πάροδος έντός τοῦ Ο.Τ. 131 πού έχει σχηματιστεῖ μέ ίδιωτική πρωτοβουλία, προϋπήρχε τοῦ άπό 17.7.1923 Ν. Δ/τος μετά τήν ίσχύ τοῦ όποίου δέν έγινε καμμία αύξηση τοῦ άρχικοῦ κοινοχρήστου χώρου. Ή άνωτέρω πάροδος εύρίσκεται μέσα στό έγκεκριμένο σχέδιο τοῦ Δήμου Μεγάρων καί περικλείεται άπό τίς όδούς Κολοκοτρώνη—Πασίωνος—28ης 'Οκτωβρίου—Γ. Μαυρουκάκη όπως, φαίνεται στό άπό 'Ιουνίου 1980 τοπογραφικό διάγραμμα τοῦ Μηχανικοῦ Δουμάνη Πασχάλη τοῦ Γρηγορίου, τό όποῖο έχει θεωρηθεῖ άπό τόν Διευθυντήν Τεχνικών Ύπηρεσιών τής Νομαρχίας μας.

Ή άπόφαση αύτή νά δημοσιευθεῖ στήν 'Εφημερίδα τής Κυβερνήσεως.

Αιγάλεω, 21 Δεκεμβρίου 1981

Ό Νομάρχης
Κ. ΠΑΠΑΒΛΑΣΟΠΟΥΛΟΣ

Ἀριθ. 688 (6)

Καθορισμὸς ὁρίων οἰκισμοῦ Παλαιοκατούνας Κοινότητας Νεοχωρίου Ν. Λευκάδας.

Ο ΝΟΜΑΡΧΗΣ ΛΕΥΚΑΔΑΣ

Ἔχοντας ὑπόψη τὶς διατάξεις:

1. Τοῦ Ν. 947/79 «περὶ οἰκιστικῶν περιοχῶν» καὶ εἰδικότερα τοῦ ἄρθρου 62 παρ. 8 αὐτοῦ.

2. Τοῦ Π. Δ/τος 2—3/13.3.81 «περὶ τῶν ληπτέων ὑπ' ὄψιν στοιχείων καὶ τοῦ τρόπου καθορισμοῦ τῶν ὁρίων τῶν πρὸ τῆς 16.8.23 ὑφισταμένων οἰκισμῶν...», βλέποντας:

1. Τὴν μὲ ἀριθ. 23/31.5.81 ἀπόφαση τοῦ Κοινοτικοῦ Συμβουλίου Νεοχωρίου καὶ τὰ συνοδεύοντα αὐτὴ δικαιολογητικά, ἤτοι: α) σχεδιάγραμμα β) τὴν ἀπὸ 31.5.81 ἀνακοίνωση τοῦ Προέδρου τῆς Κοινότητας γ) τὸ ἀπὸ 31.5.81 ἀποδεικτικὸ δημοσιεύσεως.

2. Τὴν μὲ ἀριθ. 25/21.6.81 ἀπόφαση τοῦ Κοινοτικοῦ Συμβουλίου ἀπ' ὅπου προκύπτει ὅτι δὲν ὑποβλήθηκαν ἐνστάσεις.

3. Τὸ μὲ ἀριθ. πρωτ. 1135/22.7.81 ἔγγραφο τῆς Διευθύνσεως Δασῶν.

4. Τὴν μὲ ἀριθ. 9 — 5/30.7.81 γνωμοδότηση τοῦ Νομαρχιακοῦ Συμβουλίου Δημοσίων Ἔργων, τὴν ὁποία ἀποδεχόμαστε, ἀποφασίζουμε:

Καθορίζουμε τὰ ὅρια τοῦ οἰκισμοῦ Παλαιοκατούνας, ὅπως φαίνονται στὸ ἀπὸ 21.8.81, σὲ κλίμακα 1:5.000, τοπογραφικὸ διάγραμμα, τὸ θεωρημένο ἀπὸ τὸν Προϊστάμενο τοῦ Τμήματος Πολεοδομίας καὶ Πολεοδομικῶν Ἐφαρμογῶν, ποὺ συνοδεύει τὴν παροῦσα ἀπόφαση ; καὶ περικλείονται ἀπὸ τὸ κλειστὸ πολύγωνο τῶν κορυφῶν 1, 2, 3, 4, 5, 6, 7, 8, 9.

Κάθε προηγούμενη σχετικὴ ἀπόφασή μας παύει νὰ ἰσχύει.

Ἡ παροῦσα ἀπόφαση καὶ τὸ τοπογραφικὸ διάγραμμα ποὺ τὴν συνοδεύει νὰ δημοσιευτεῖ στὴν ἐφημερίδα τῆς Κυβερνήσεως.

Λευκάδα, 18 Νοεμβρίου 1981

Ὁ Νομάρχης
Γ. ΦΩΛΑΣ


ΥΠΟΜΝΗΜΑ

όρια οικισμού

ΠΙΝΑΚΑΣ

Χαρακτηριστικών σημείων ορίου οικισμού

1	[illegible]
[illegible]	[illegible]
[illegible]	[illegible]
[illegible]	[illegible]
[illegible]	[illegible]
[illegible]	[illegible]
[illegible]	[illegible]
[illegible]	[illegible]
[illegible]	[illegible]

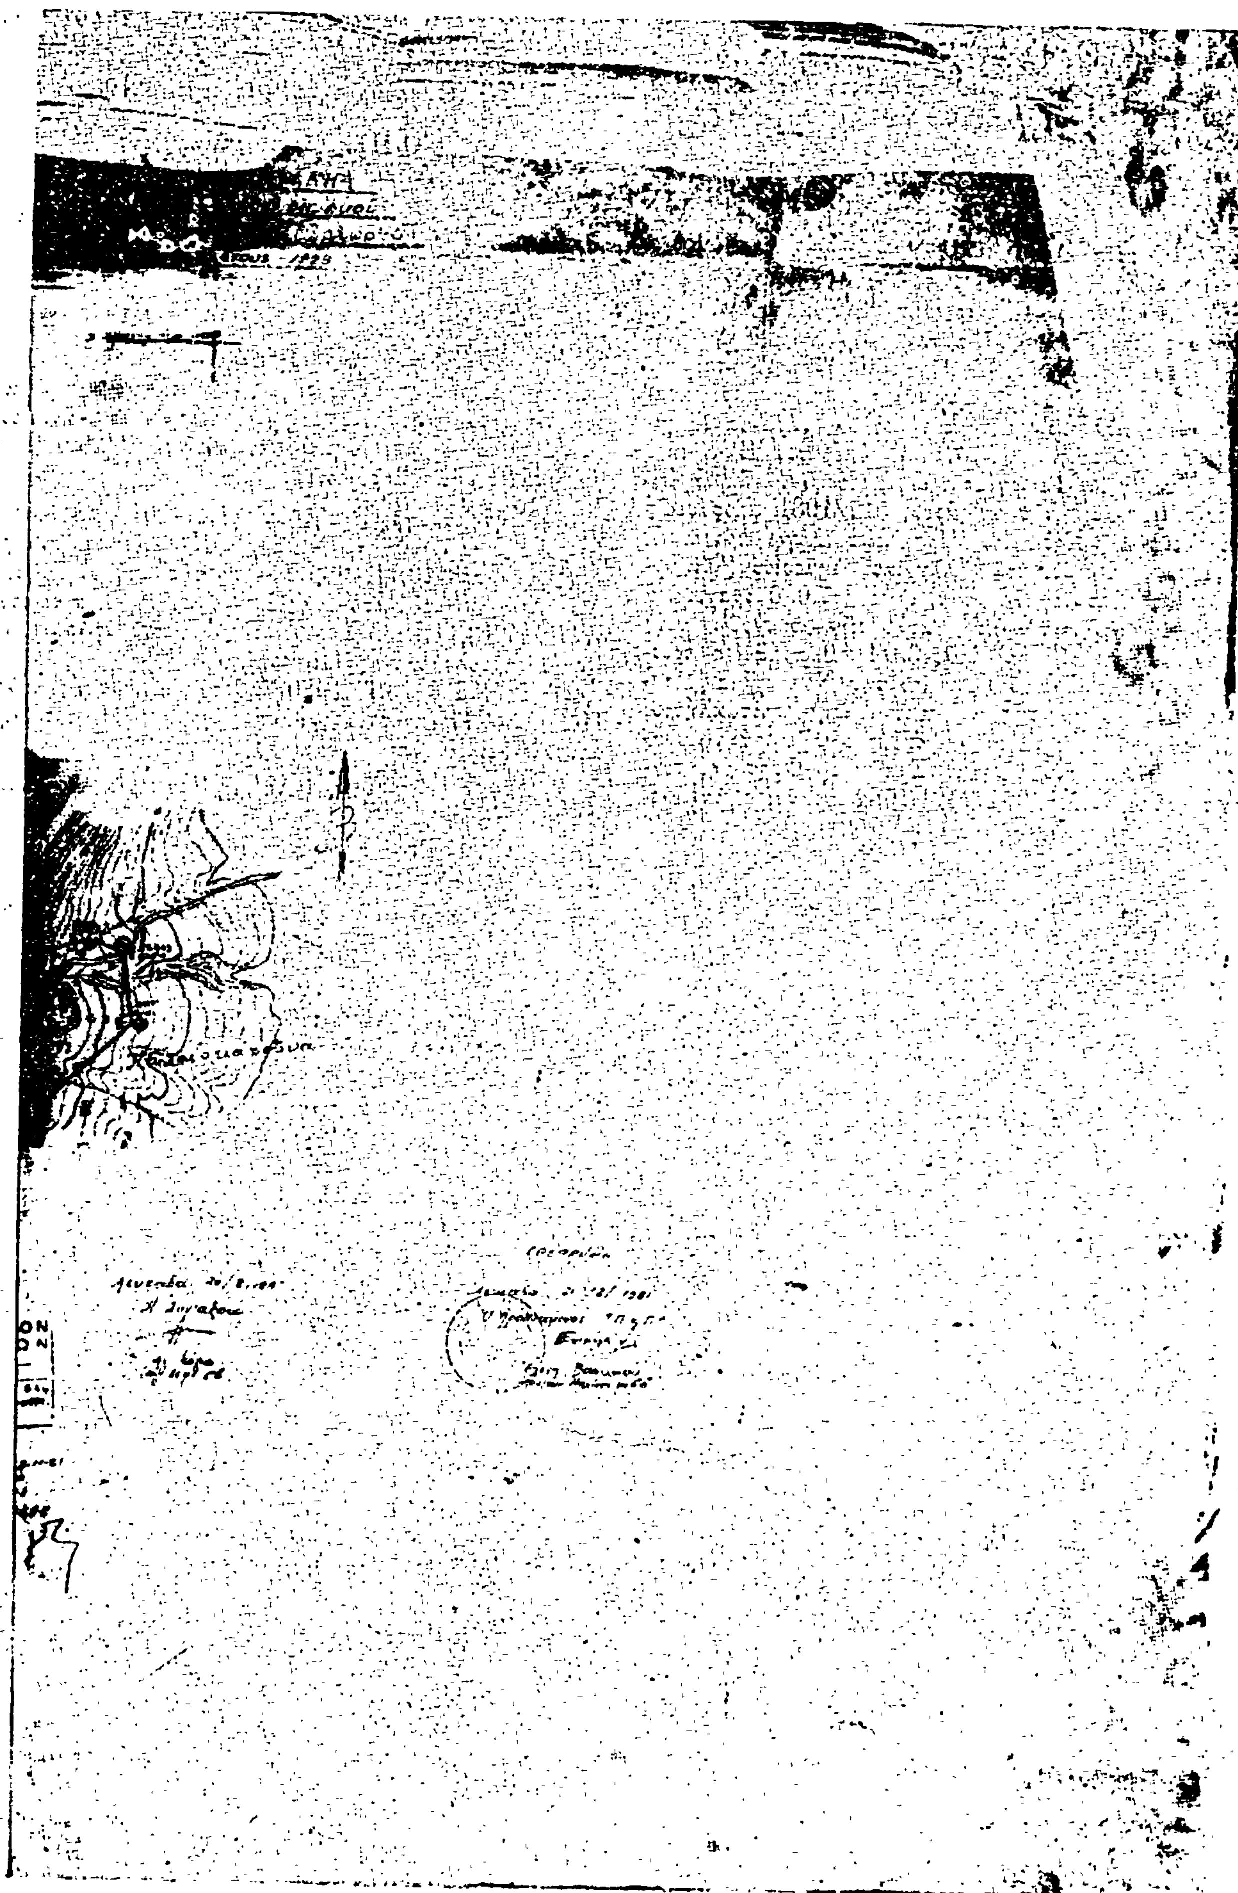

ΑΝΑΚΟΙΝΩΣΕΙΣ

(8)

Ἀνακοίνωση εἰδοποιήσεως τῆς γενομένης παρακαταθέσεως ἀποζημιώσεως προσκυρουμένου τμήματος οἰκοπέδου ἐν Ἡρακλείῳ.

Οἱ: 1) Ἰωάννης Ἐμμανουὴλ Τσουκάκης, κάτοικος Ἁγίου Γεωργίου Λασιθίου. 2) Μαρία σύζυγος Ἰωάννου Τσουκάκη τό γένος Ἐμμανουὴλ Γαλανάκη, κάτοικος Ἁγίου Γεωργίου Λασιθίου, 3) Μαρία Ἀδὰμ Μηλάκη, κάτοικος Ἡρακλείου, ὁδός Καστρινάκη 26 καί 4) Ἀριστείδης Ἀδάμ Μηλάκης, κάτοικος Ἡρακλείου, ὁδὸς Καστρινάκη 26, γνωστοποιοῦν, ὅτι κατέθεσαν εἰς τό Ταμεῖον Παρακαταθηκῶν καί Δανείων (Γραφεῖον Παρακαταθηκῶν Α' Ἡρακλείου) ἐκδοθέντος τοῦ ὑπ ἀριθ. 33208/4.1.1982 γραμματίου συστάσεως παρακαταθήκης, τό ποσόν τῶν δραχμῶν πεντακοσίων σαράντα ἓξ χιλιάδων πεντακοσίων ἑξήντα (546.560), ὑπέρ τοῦ Ἑλληνικοῦ Δημοσίου (Ὑπουργεῖον Γεωργίας), ὡς προσωρινήν ἀποζημίωσιν, καθορισθεῖσαν διά τῆς ὑπ' ἀριθ. 517/1981 ἀποφάσεως τοῦ Μονομελοῦς Πρωτοδικείου Ἡρακλείου, λόγῳ προσκυρώσεως τμήματος οἰκοπέδου τοῦ Ἑλληνικοῦ Δημοσίου (Ὑπουργείου Γεωργίας) ἐμβαδοῦ 78,08 τ.μ. πρὸς 7.000 δραχ. ἀνὰ τ.μ., εἰς τήν ἰδιοκτησίαν τῶν παρακαταθετῶν - ὑποχρεὼν πρός ἀποζημίωσιν, δυνάμει τῆς ὑπ' ἀρθ. 33/1980 πράξεως προσκυρώσεως τοῦ Πολεοδομικοῦ Γραφείου τῆς Νομαρχίας Ἡρακλείου, νομίμως κυρωθείσης καὶ καταστάσης ἀμετακλήτου. Τὸ ὡς ἄνω γραμμάτιον κατετέθη κατά νόμον παρά τῇ συμβολαιογράφῳ Ἡρακλείου Κρήτης Σμπώκου—Φαρσάρη, συνταγείσης τῆς ὑπ' ἀριθ. 20542/4.1.1982 πράξεως καταθέσεως. Συμφώνως τῷ νόμῳ γίνεται ἡ παροῦσα εἰδοποίησις πρός πάντα δικαιοῦχον, δημοσιευομένη εἰς τήν Ἐφημερίδα τῆς Κυβερνήσεως πρός γνῶσιν καί διά τάς νομίμους συνεπείας.

Ἐν Ἡρακλείῳ τῇ 11 Ἰανουαρίου 1982

Ὁ Πληρεξούσιος Δικηγόρος
ΑΛΕΞΑΝΔΡΟΣ ΡΟΓΔΑΚΗΣ

(Ἀριθ. τριπλ. Δημ. Ταμ. Δικ. Εἰσπρ. Ἀθηνῶν 2094/1982)

ΔΙΟΡΘΩΣΕΙΣ ΣΦΑΛΜΑΤΩΝ

(9)

Στά δικαιολογητικά περί καθορισμοῦ χειμερίου κύματος τοῦ αἰγιαλοῦ—παραλίας στή θέση Ξενία Παληουρίου Κασσάνδρας, πού δημοσιεύθηκαν στὸ ΦΕΚ 533/25.9.81, τ. Δ', γίνονται οἱ ἑξῆς διορθώσεις:

1) Στήν παράγρ. 5 τῆς ὑπ' ἀριθ. 2613/28.5.81 ἐπικυρωτικῆς ἀποφάσεως τοῦ Νομάρχου Χαλκιδικῆς ἀναγράφεται «... τὴν ἀπὸ 13.11.1980 ἔκθεση τῆς ἀπὸ τὸ ἄρθρ. 5 τοῦ Α.Ν. 263/68 προβλεπομένης ἐπιτροπῆς ...», ἀντὶ τοῦ ὀρθοῦ «τήν ἀπό 13.11.1980 ἔκθεση τῆς ὑπό τοῦ ἄρθρου 74 Π.Δ. 636/77 προβλεπομένης Ἐπιτροπῆς».

2) Στήν ἀπό 13.11.1980 ἔκθεση Ἐπιτροπῆς ἄρθρου 74 Π.Δ. 636/77 προστίθεται «παράγρ. 7: Ἡ περιοχή ἔχει ἀποτυπωθεῖ εἰς ἑπτὰ πινακίδας».

(Ἀπό τή Νομαρχία Χαλκιδικῆς)

ΑΠΟ ΤΟ ΕΘΝΙΚΟ ΤΥΠΟΓΡΑΦΕΙΟ